

Agenzia delle Entrate
CATASTO FABBRICATI
Ufficio Provinciale di
Genova

Dichiarazione protocollo n. GE0048580 del 03/03/2026

Comune di Sestri Levante

Via Genova

civ. 32

Identificativi Catastali:

Sezione:

Foglio: 30

Particella: 344

Subalterno: 50

Compilata da:

Armanino Valentina

Iscritto all'albo:

Geometri

Prov. Genova


N. 3553

Planimetria

Scheda n. 1

Scala 1:200

PIANTA PIANO TERZO
h 2.90 ml

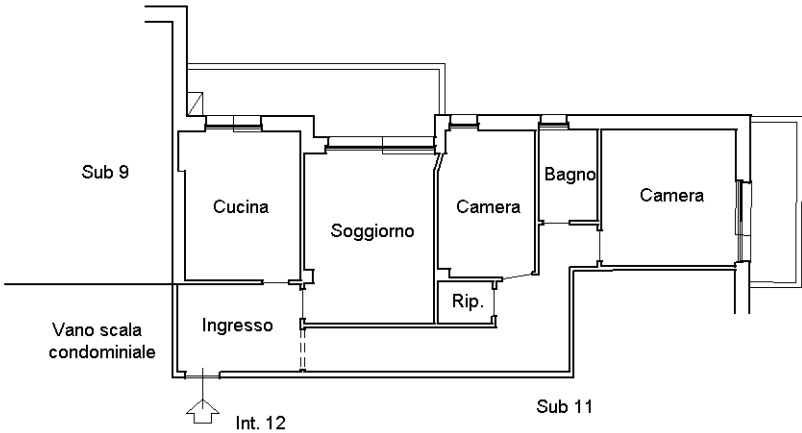

Ultima planimetria in atti