Ultima planimetria in atti
Data: 03/07/2025 - n. T224672 - Richiedente: Telematico
Totale schede: 1 - Formato di acquisizione: A3(297x420) - Formato stampa richiesto: A4(210x297) - Fattore di scala non utilizzabile

Agenzia delle Entrate
CATASTO FABBRICATI
Ufficio provinciale di Genova

ELABORATO PLANIMETRICO	Compilato da: Rolleri Claudio	Iscritto all'albo: Geometri	Prov. Genova	N. 2749
Comune di Casarza Ligure	Sezione:	Foglio: 22	Particella: 666	Protocollo n. GE0053423 del 12/03/2024
Dimostrazione grafica dei subalterni		Tipo Mappale n. 31638 del 08/03/2024	Scala 1 : 200	

PIANO TERRA

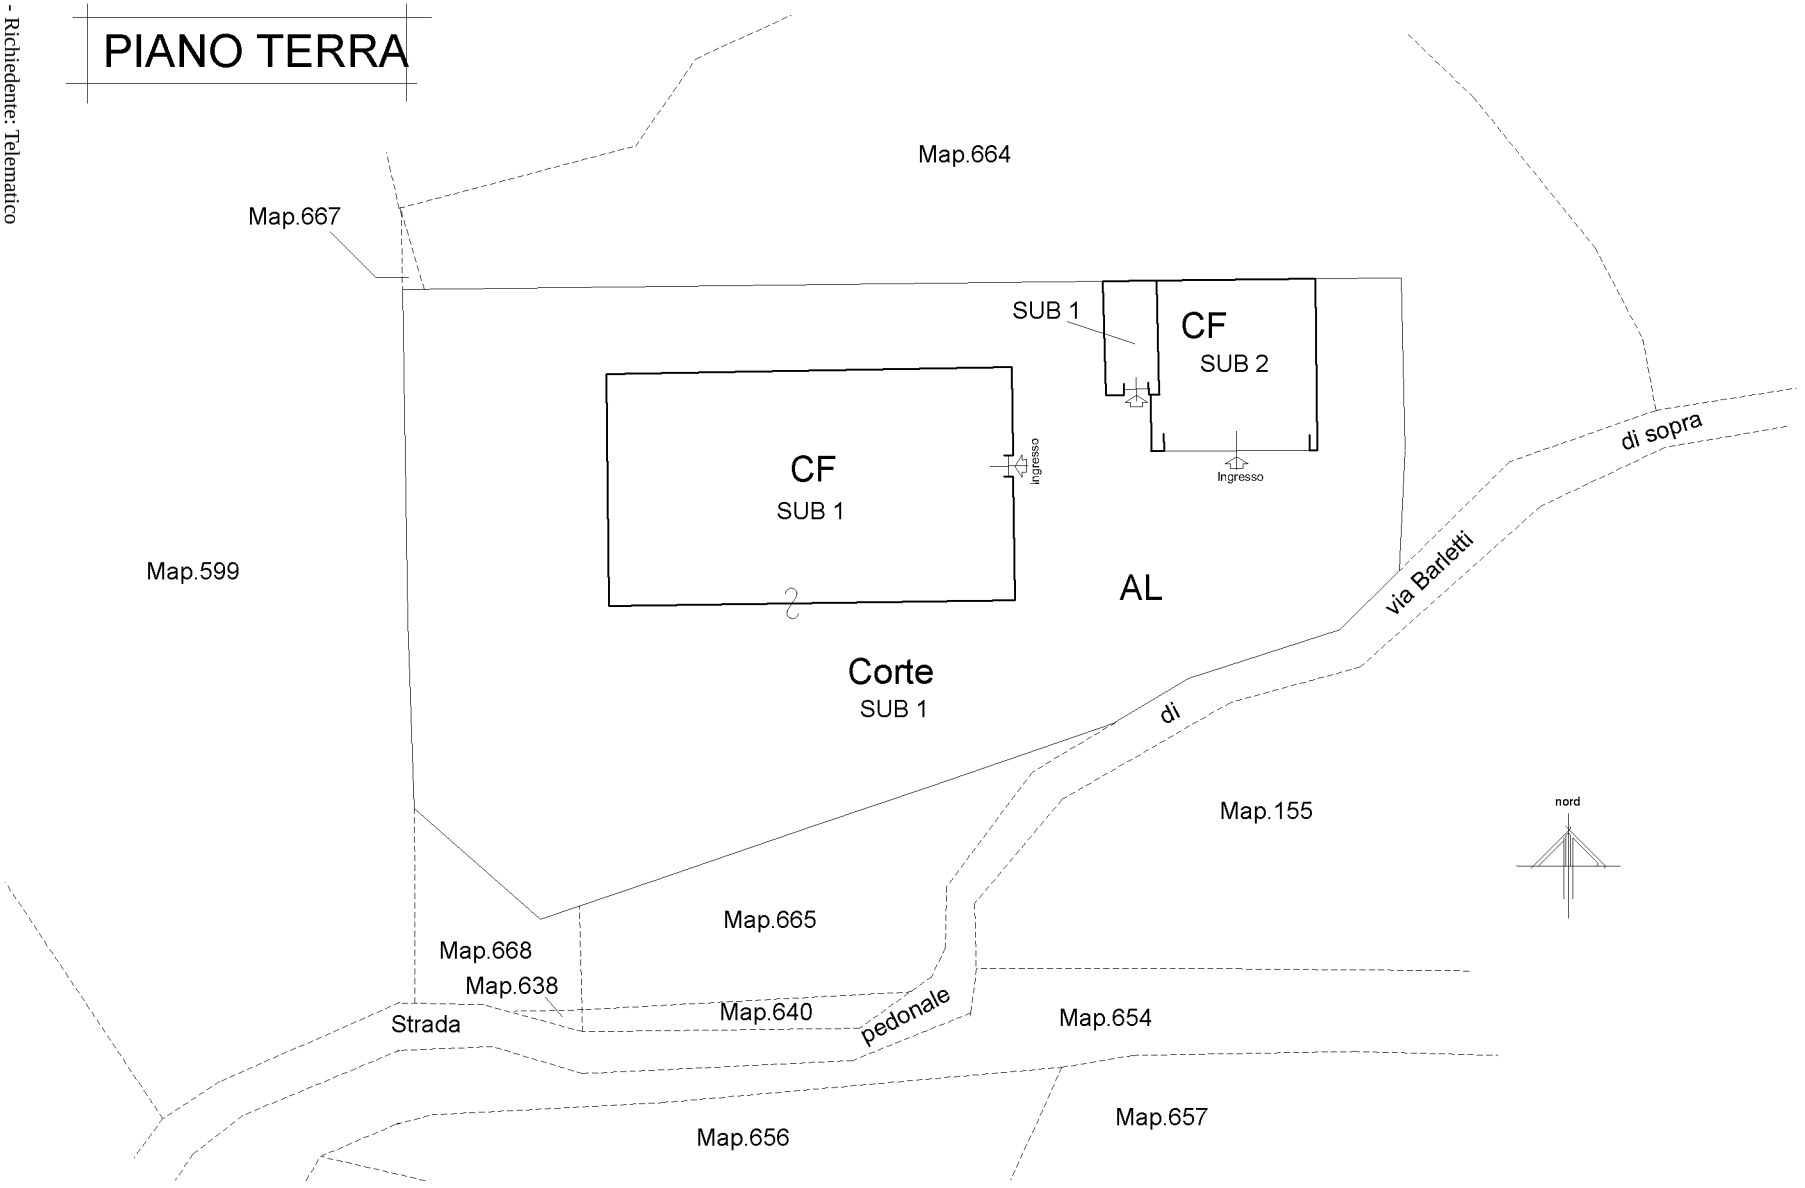

Data: 03/07/2025 - n. T224672 - Richiedente: Telematico